ANSICHT SÜD LAMMPLATZ

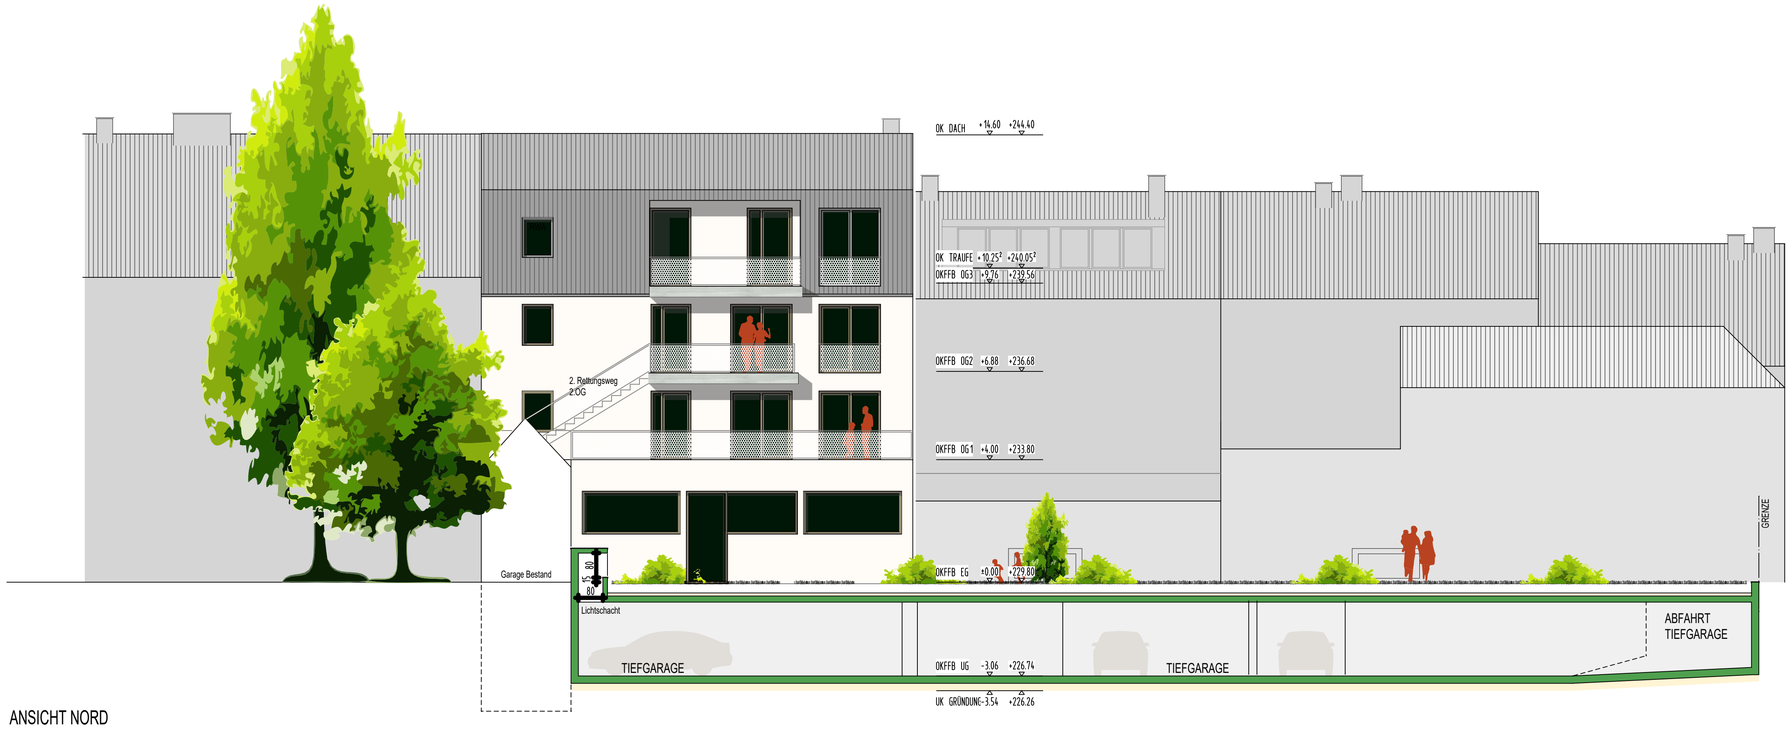

ANSICHT NORD

PROJEKT

NEUBAU
WOHN- U. GESCHÄFTSHAUS
AM LAMMPLATZ, BAD KROZINGEN

PLAN

ANSICHT NORD + SÜD LAMMPLATZ 1:100

BAUHERR WERNER FALLER
RHEINSTRASSE 1A
79258 HARTHEIM

PLANER NORBERT SCHNEIDER
Staatl. gepr. Bautechniker
MÜHLENSTRAßE 6A
79258 HARTHEIM AM RHEIN

ANTRAG AUF ABGESCHLOSSENHEITSBESCHEINIGUNG

GEZEICHNET:				STAND:
BG				24.06.2019