


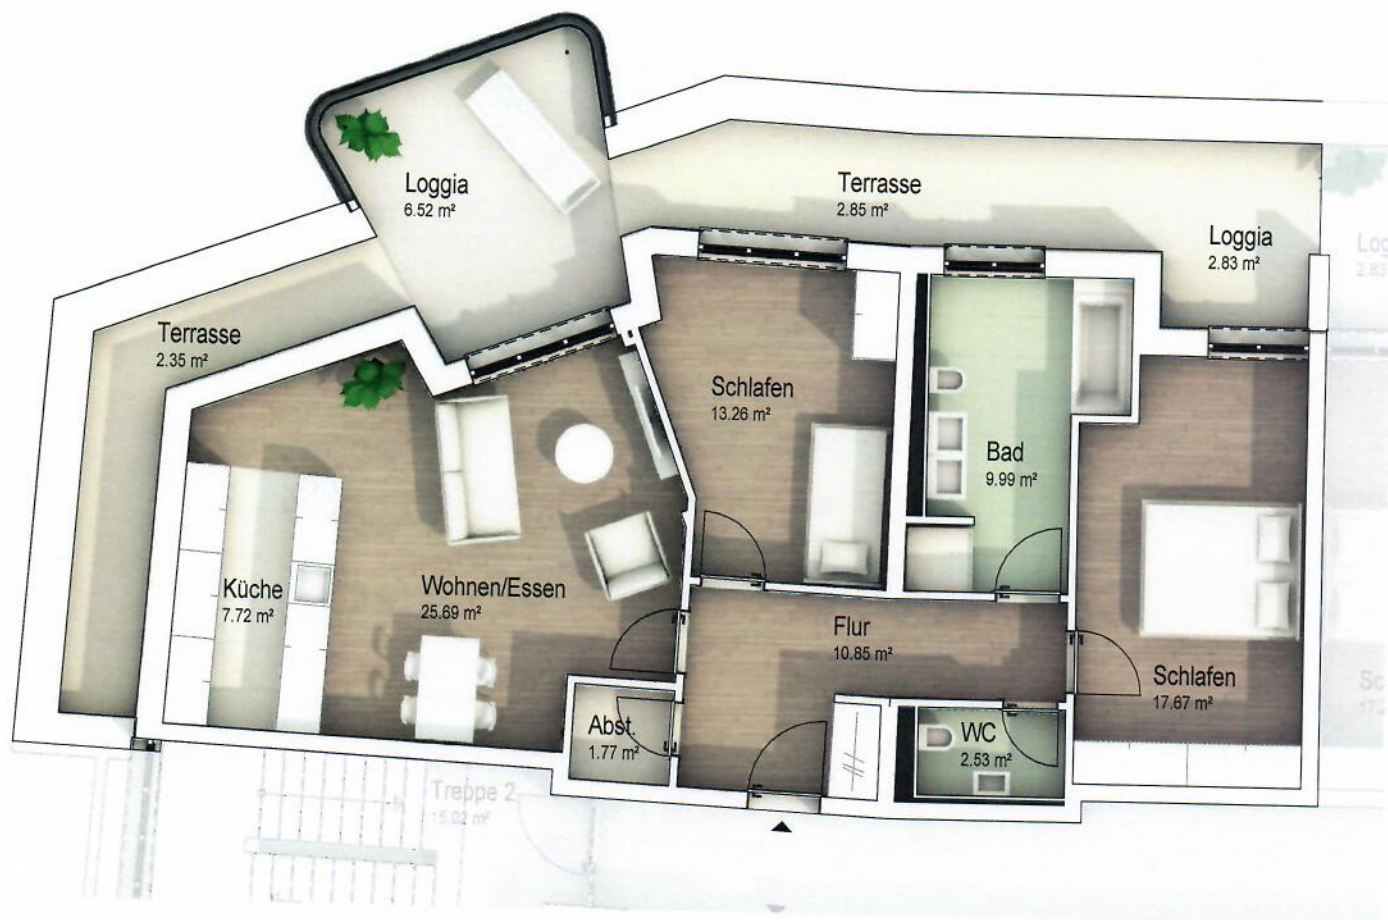

WOHNFLÄCHEN *	Funktion	[m²]
3. OBERGESCHOSS / WOHNUNG 19		
	Abst.	1,77
	Bad	9,99
	Flur	10,85
	Küche	7,72
	Loggia	6,52
	Loggia	2,83
	Schlafen	13,26
	Schlafen	17,67
	Terrasse	2,35
	Terrasse	2,85
	WC	2,53
	Wohnen/Essen	25,69
Wohnfläche gesamt		104,03

* Wohnflächen sind Stand Bauantrag und können sich im Laufe der Werkplanung noch ändern.



Faller Immobilien GmbH

BAUVORHABEN

Wohnen am Neumagen in Bad Krozingen

PLAN

3. Obergeschoss / Wohnung 19

MASSSTAB

1:100